


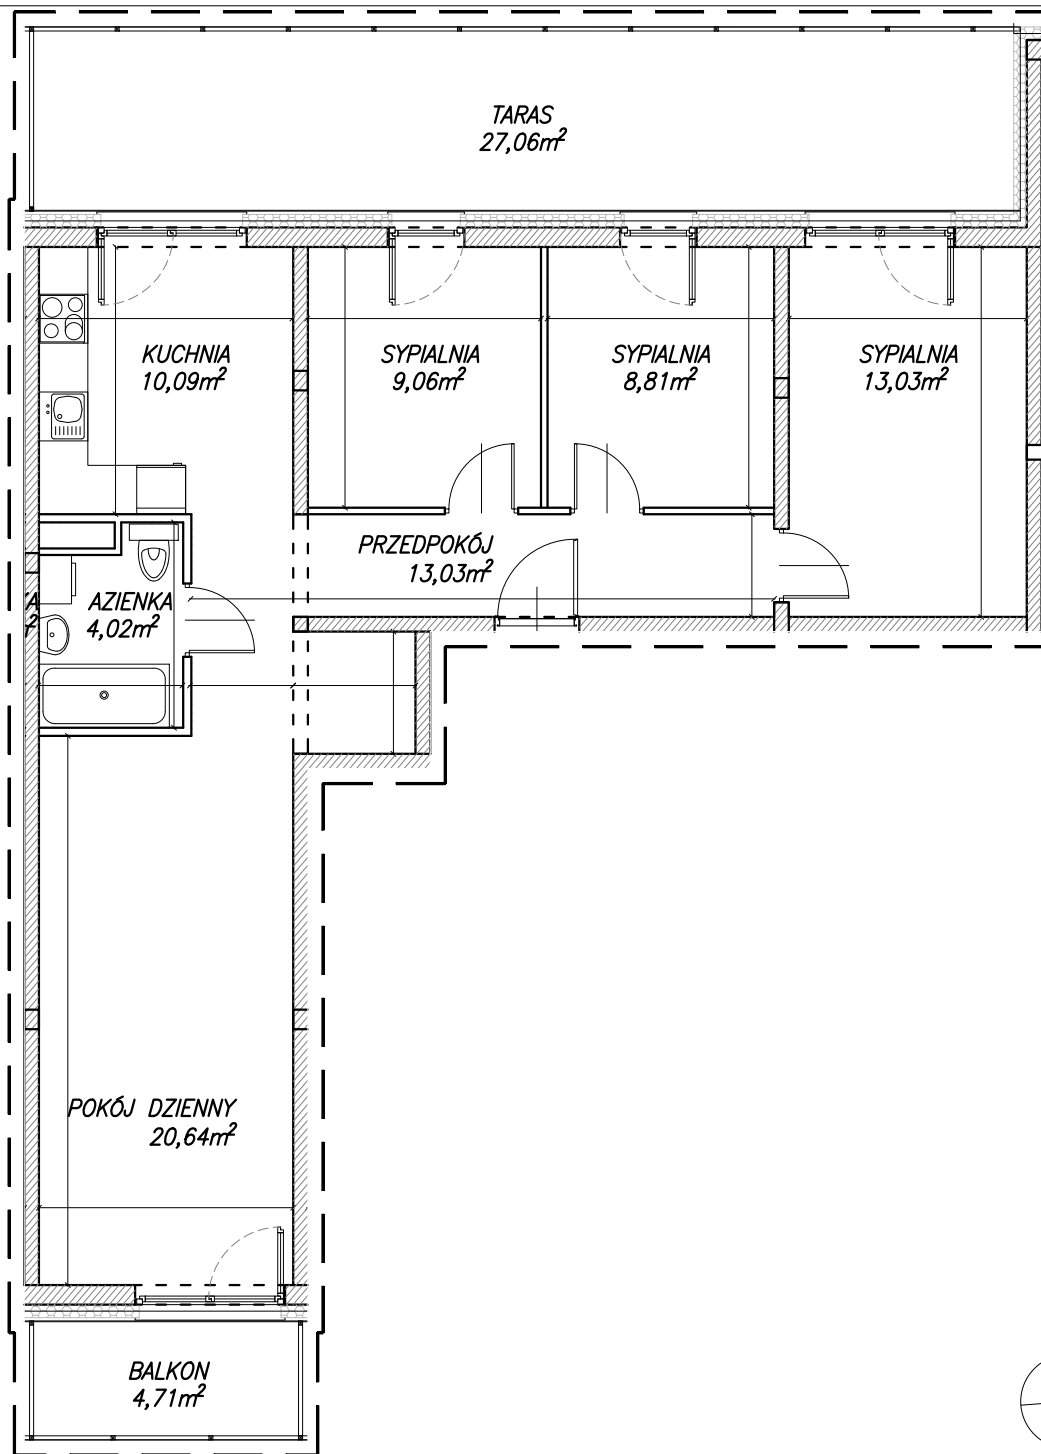

**milart**<sup>®</sup>

## INWESTYCJA LIPA PIOTROWSKA I

### BIURO SPRZEDAŻY

ul. Włodkowica 10/4  
50-072 Wrocław

tel. 71 789 33 89  
e-mail: [biuro@milart.pl](mailto:biuro@milart.pl)  
www: [milart.pl](http://milart.pl)

**MIESZKANIE LAK2M07**  
1 piętro  
4 pokoje + kuchnia  
78,68 m<sup>2</sup>

