


# milart®

## INWESTYCJA NOWOGRÓDZKA II

**BIURO SPRZEDAŻY** tel. 71 789 33 89  
ul. Włodkowica 10/4 e-mail: biuro@milart.pl  
50-072 Wrocław www: milart.pl

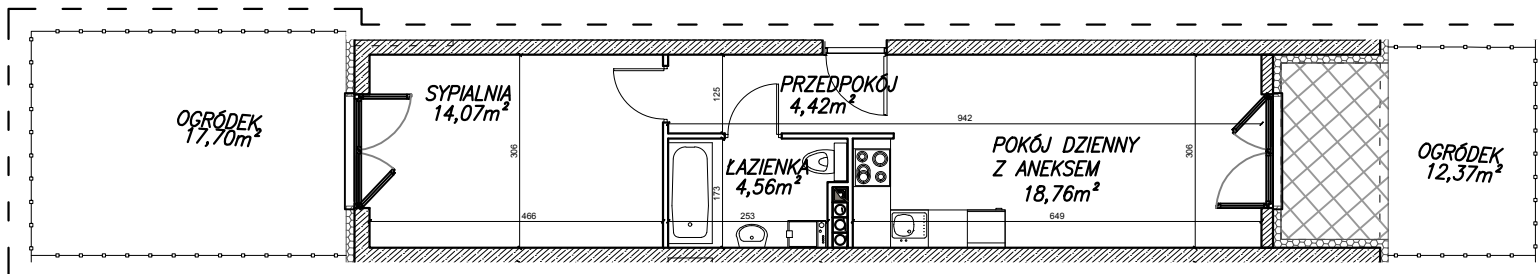

**MIESZKANIE NAK4M04**  
parter  
2 pokoje  
41,81m<sup>2</sup>

