


milart®

INWESTYCJA NOWOGRÓDZKA II

BIURO SPRZEDAŻY tel. 71 789 33 89
ul. Włodkowica 10/4 e-mail: biuro@milart.pl
50-072 Wrocław www: milart.pl

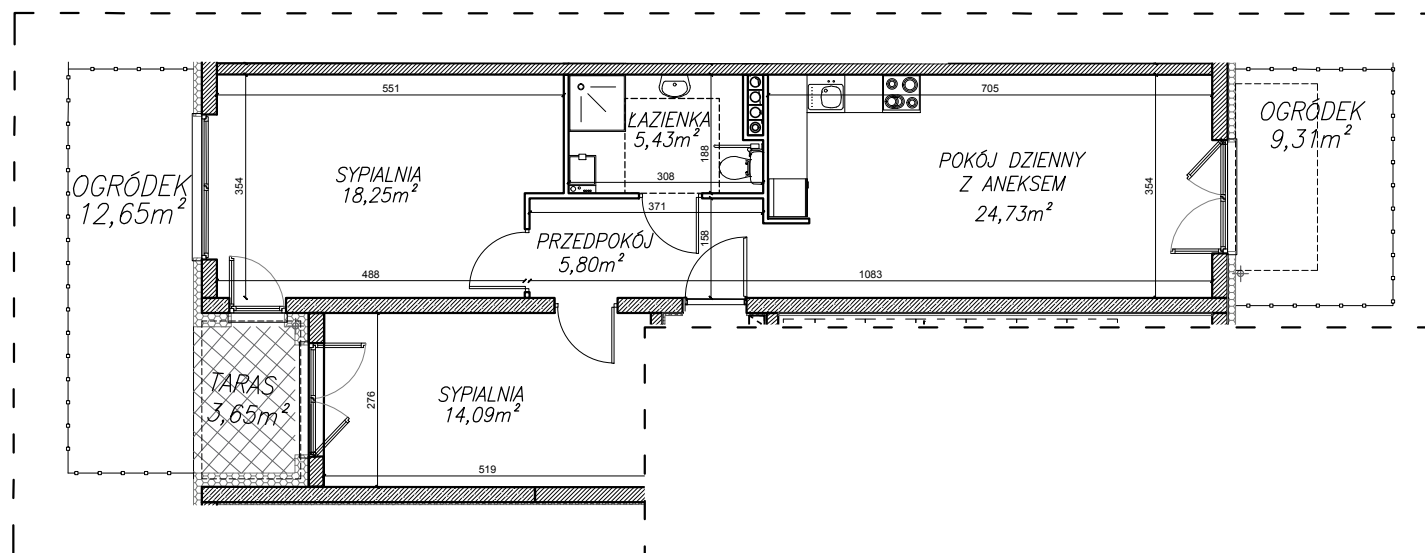

MIESZKANIE NBK2M01
parter
3 pokoje
68,30m²

