



# milart®

## INWESTYCJA NOWOGRÓDZKA

**BIURO SPRZEDAŻY**  
ul. Włodkowska 10/4  
50-072 Wrocław

tel. 71 789 33 89  
e-mail: [biuro@milart.pl](mailto:biuro@milart.pl)  
www: [milart.pl](http://milart.pl)

**MIESZKANIE NCK2M05**  
parter  
4 pokoje  
77,42m<sup>2</sup>

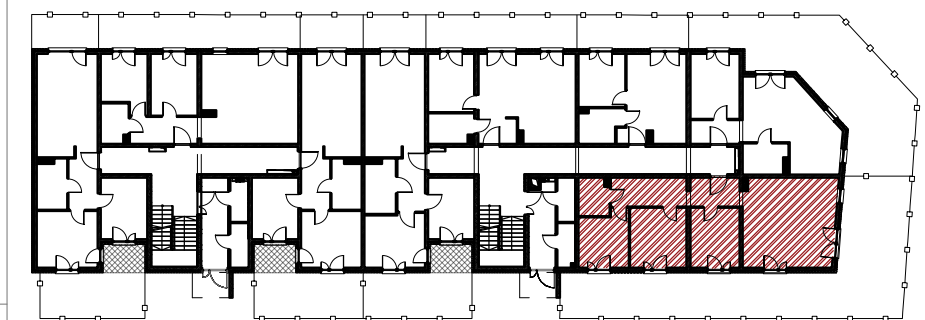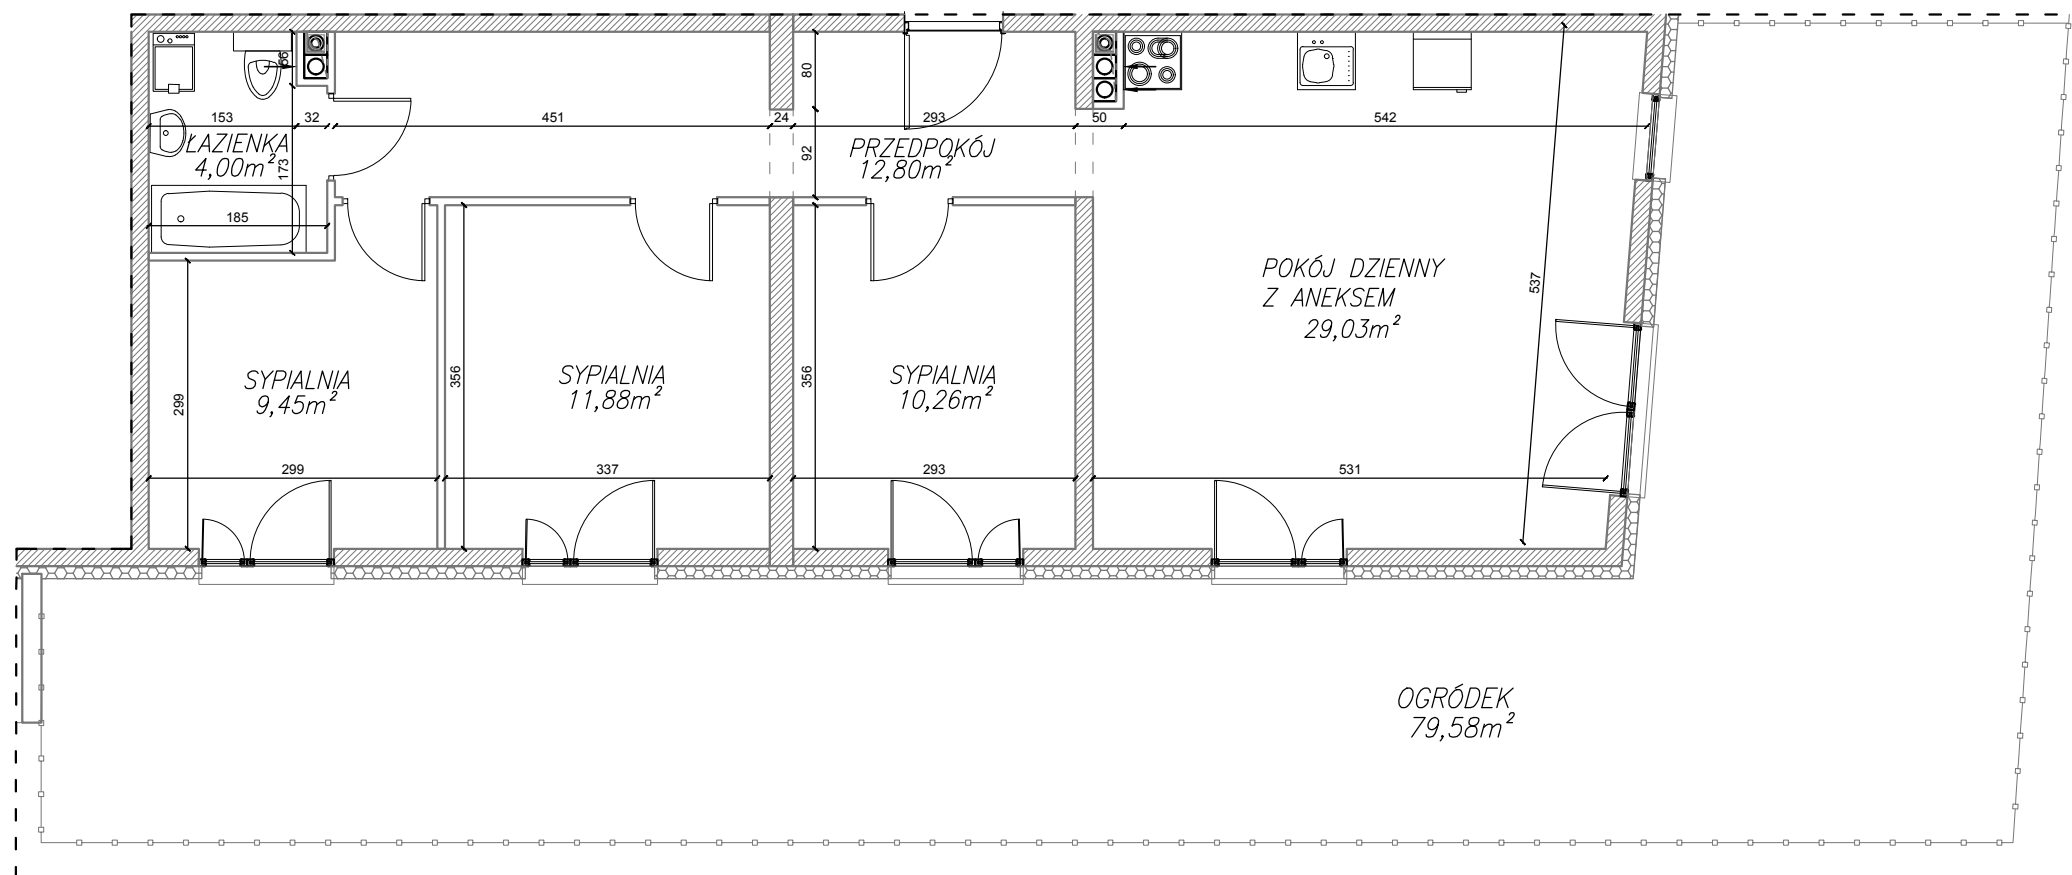

Powierzchnie opisane w kartach katalogowych wyliczone zostały na podstawie Polskiej Normy o numerze PN-ISO-9836:1997

