

milart[®]



INWESTYCJA NOWOGRÓDZKA

BIURO SPRZEDAŻY
ul. Włodkowica 10/4
50-072 Wrocław

tel. 71 789 33 89
e-mail: biuro@milart.pl
www: milart.pl

MIESZKANIE NFK1M05

1 piętro
2 pokoje
46,66m²

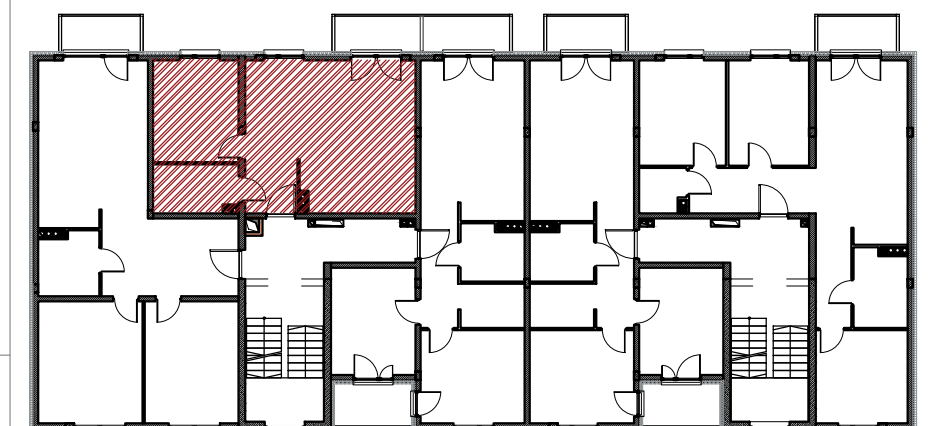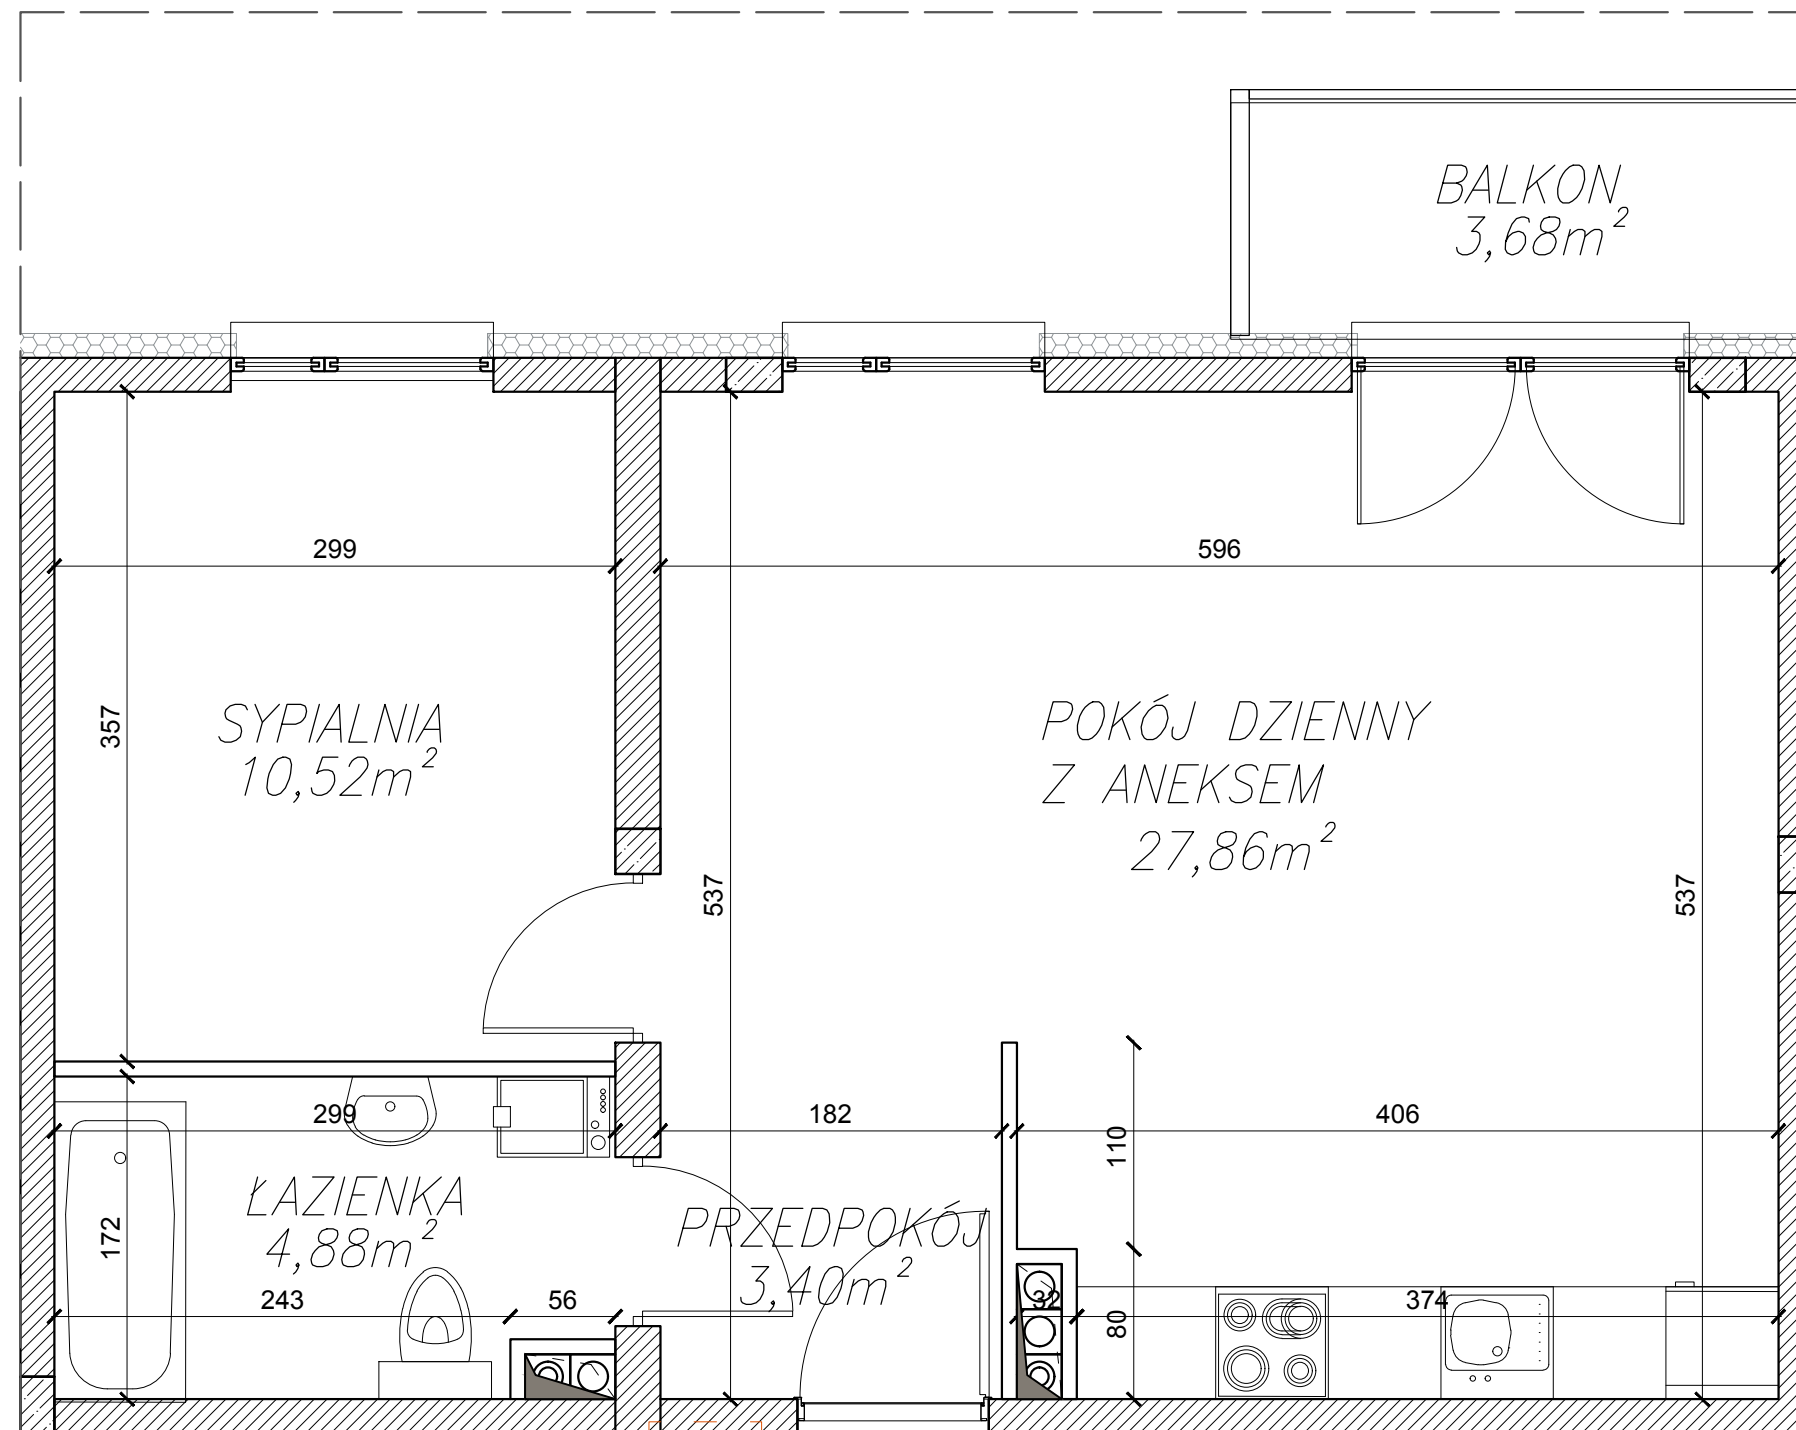

Powierzchnie opisane w kartach katalogowych wyliczone zostały na podstawie Polskiej Normy o numerze PN-ISO-9836:1997

