


# milart®

## INWESTYCJA NOWOGRÓDZKA

**BIURO SPRZEDAŻY**  
ul. Włodkowica 10/4  
50-072 Wrocław

**tel. 71 789 33 89**  
**e-mail: biuro@milart.pl**  
**www: milart.pl**

**MIESZKANIE NGK1M01**  
parter  
3 pokoje  
68,02m<sup>2</sup>

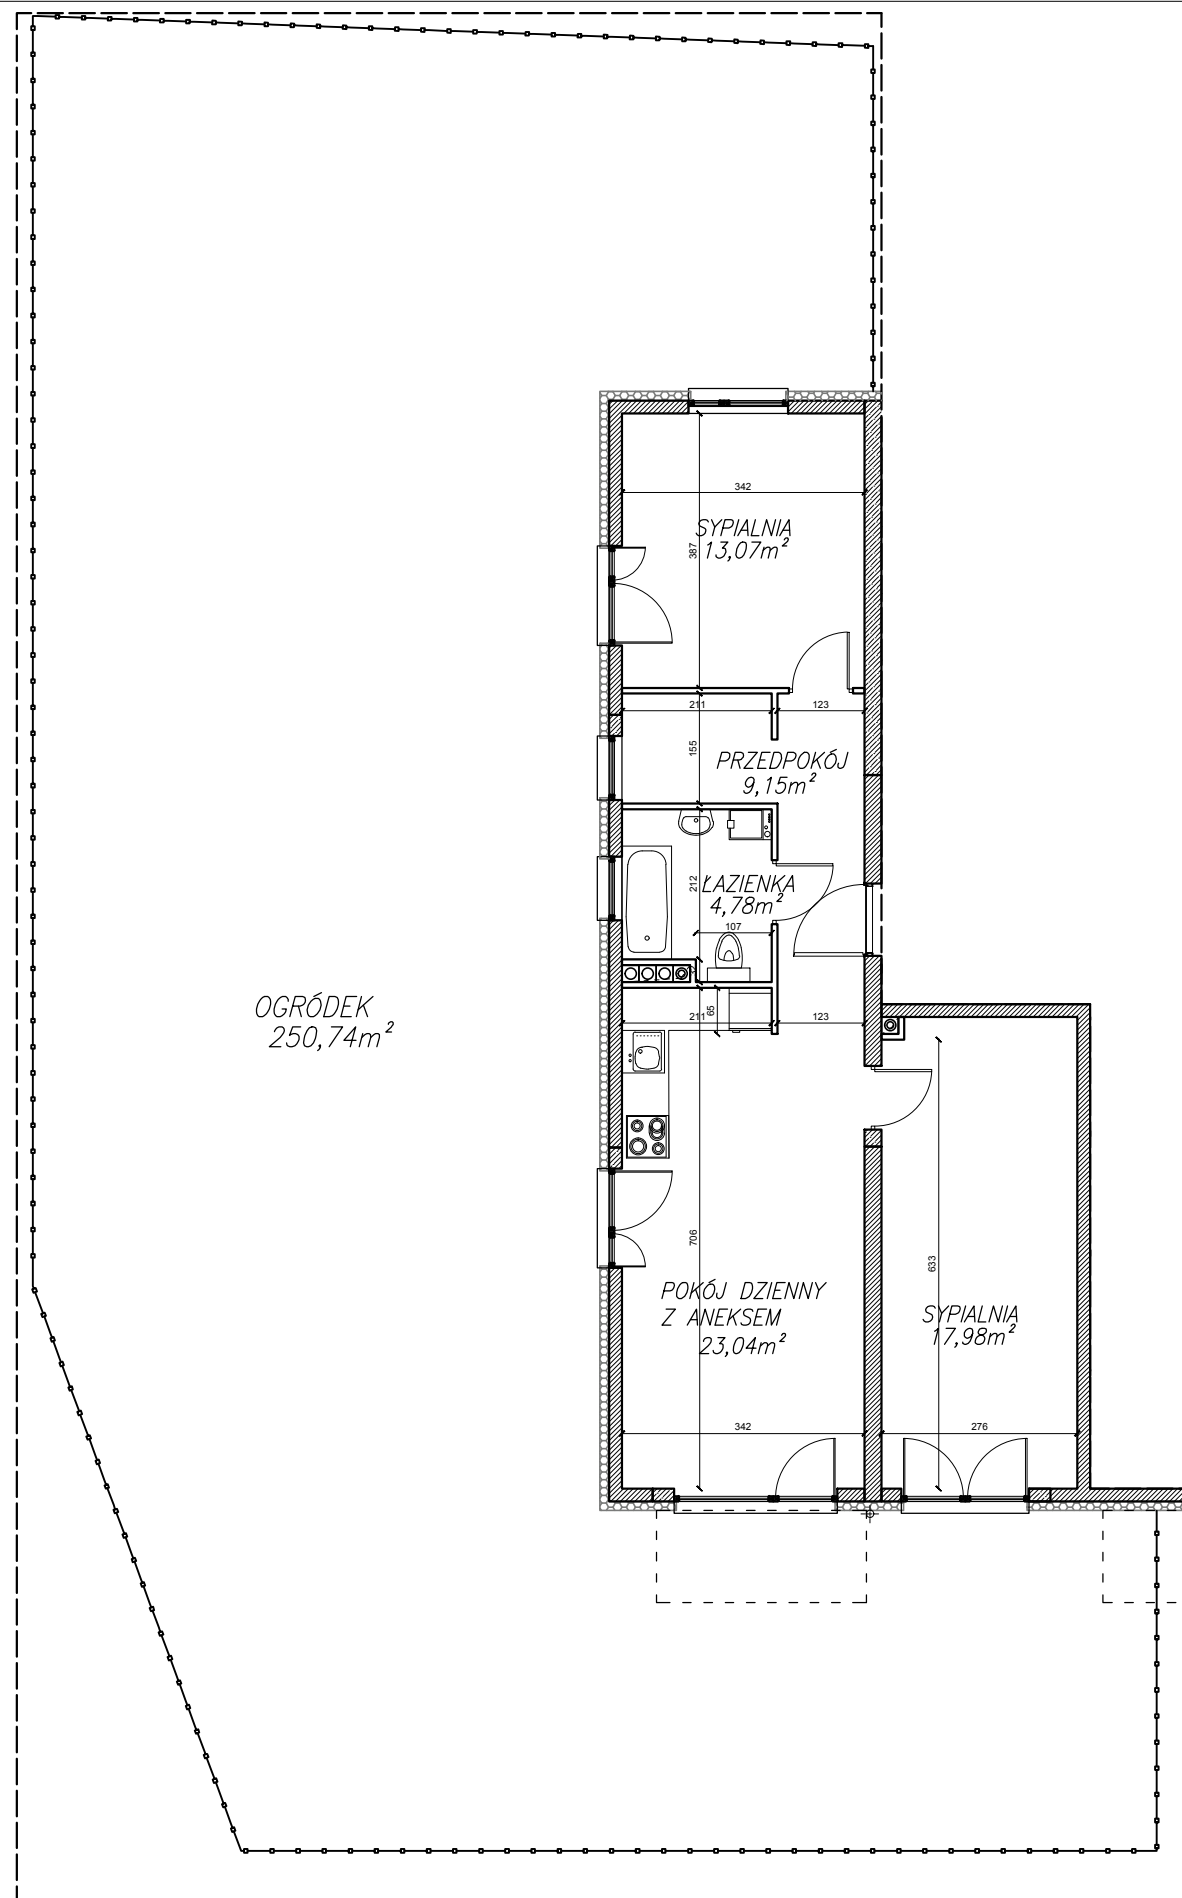

Powierzchnie opisane w kartach katalogowych wyliczone zostały na podstawie Polskiej Normy o numerze PN-ISO-9836:1997

