

milart[®]


INWESTYCJA NOWOGRÓDZKA

BIURO SPRZEDAŻY
ul. Włodkowska 10/4
50-072 Wrocław

tel. 71 789 33 89
e-mail: biuro@milart.pl
www: milart.pl

MIESZKANIE NGK2M03

1 piętro
2 pokoje
50,04m²

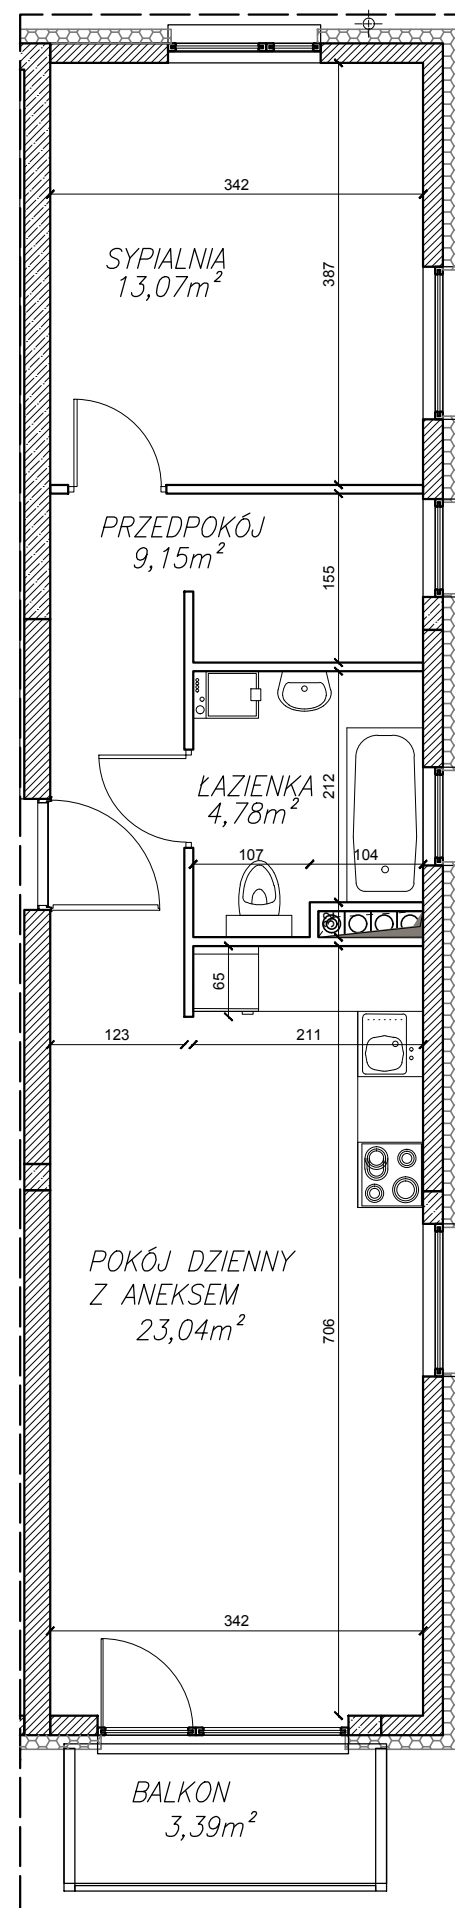

Powierzchnie opisane w kartach katalogowych wyliczone zostały na podstawie Polskiej Normy o numerze PN-ISO-9836:1997

