


milart®

INWESTYCJA ŻMUDZKA II

BIURO SPRZEDAŻY
ul. Włodkowica 10/4
50-072 Wrocław

tel. 71 789 33 89
e-mail: biuro@milart.pl
www: milart.pl

MIESZKANIE ZAK1M10
1 piętro
3 pokoje + garderoba
72,58m²

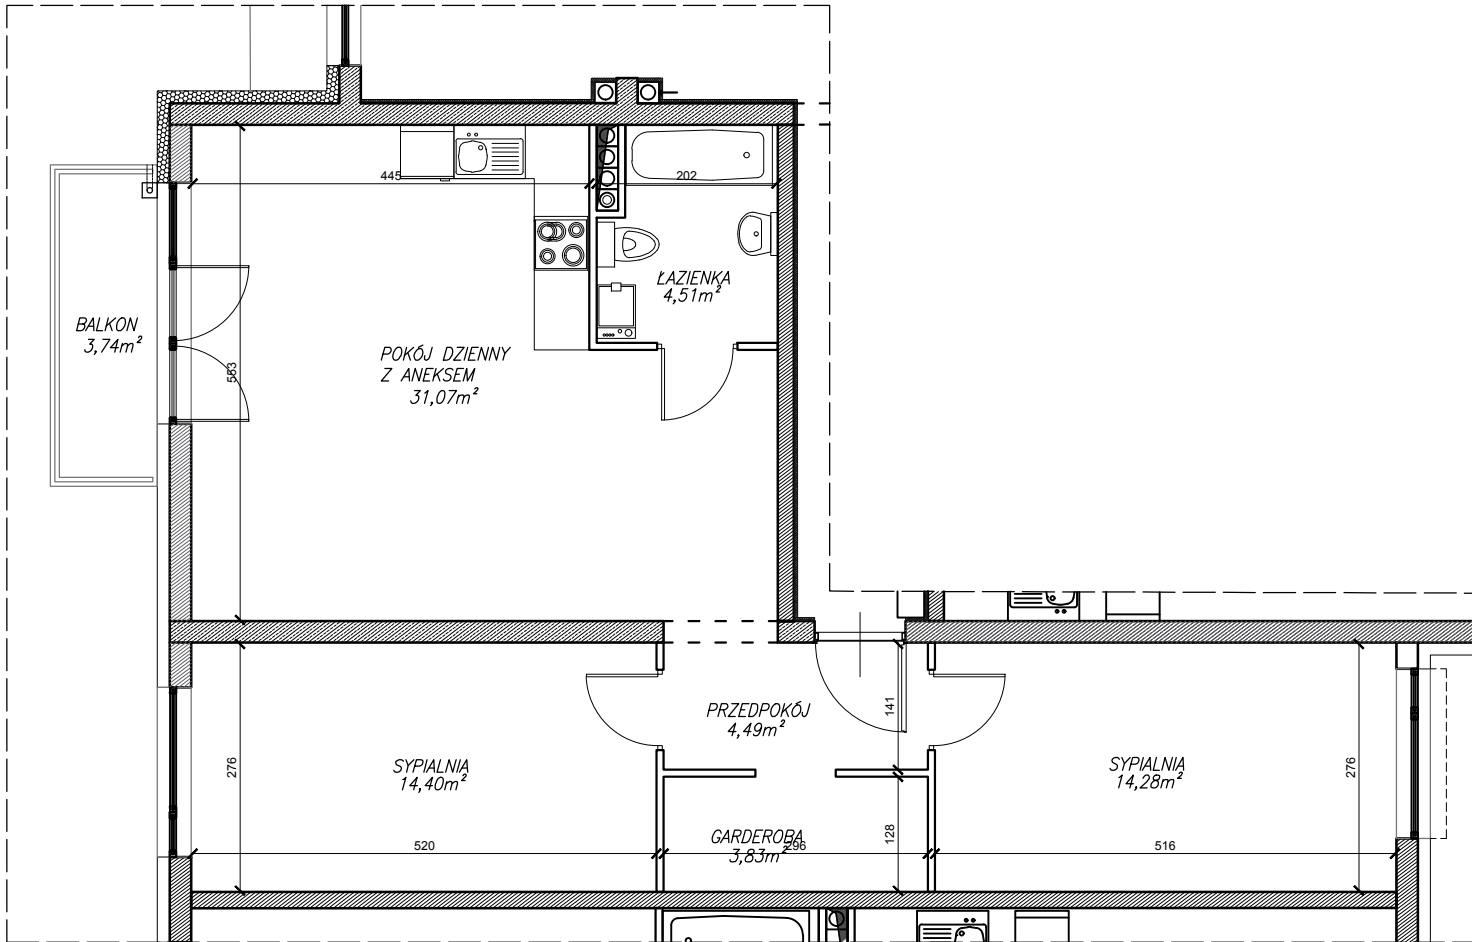

Powierzchnie opisane w kartach katalogowych wyliczone zostały na podstawie Polskiej Normy o numerze PN-ISO-9836:1997

